


# Проект А

## Первый этаж

Общая площадь этажа по проекту 522, 52 м<sup>2</sup>, в том числе площадь террас и крылец 160,57 м<sup>2</sup>

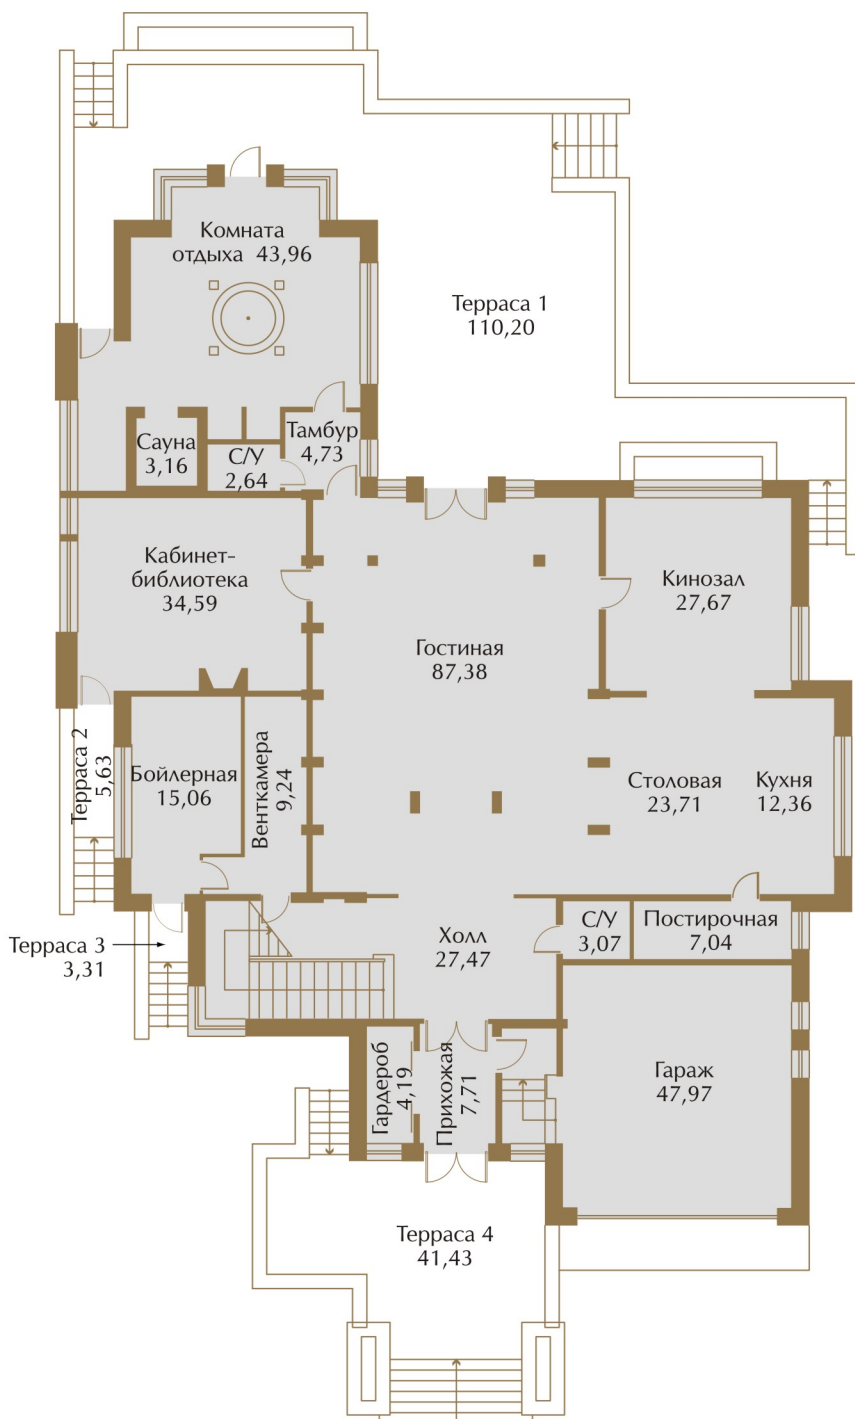

# Проект А

## Второй этаж

Общая площадь этажа по проекту 377,70 м<sup>2</sup>, в том числе площадь балконов 73,54 м<sup>2</sup>

