


# Проект F

## Первый этаж

Общая площадь этажа по проекту 903,82 м<sup>2</sup>, в том числе площадь террас и крылец 411,94 м<sup>2</sup>

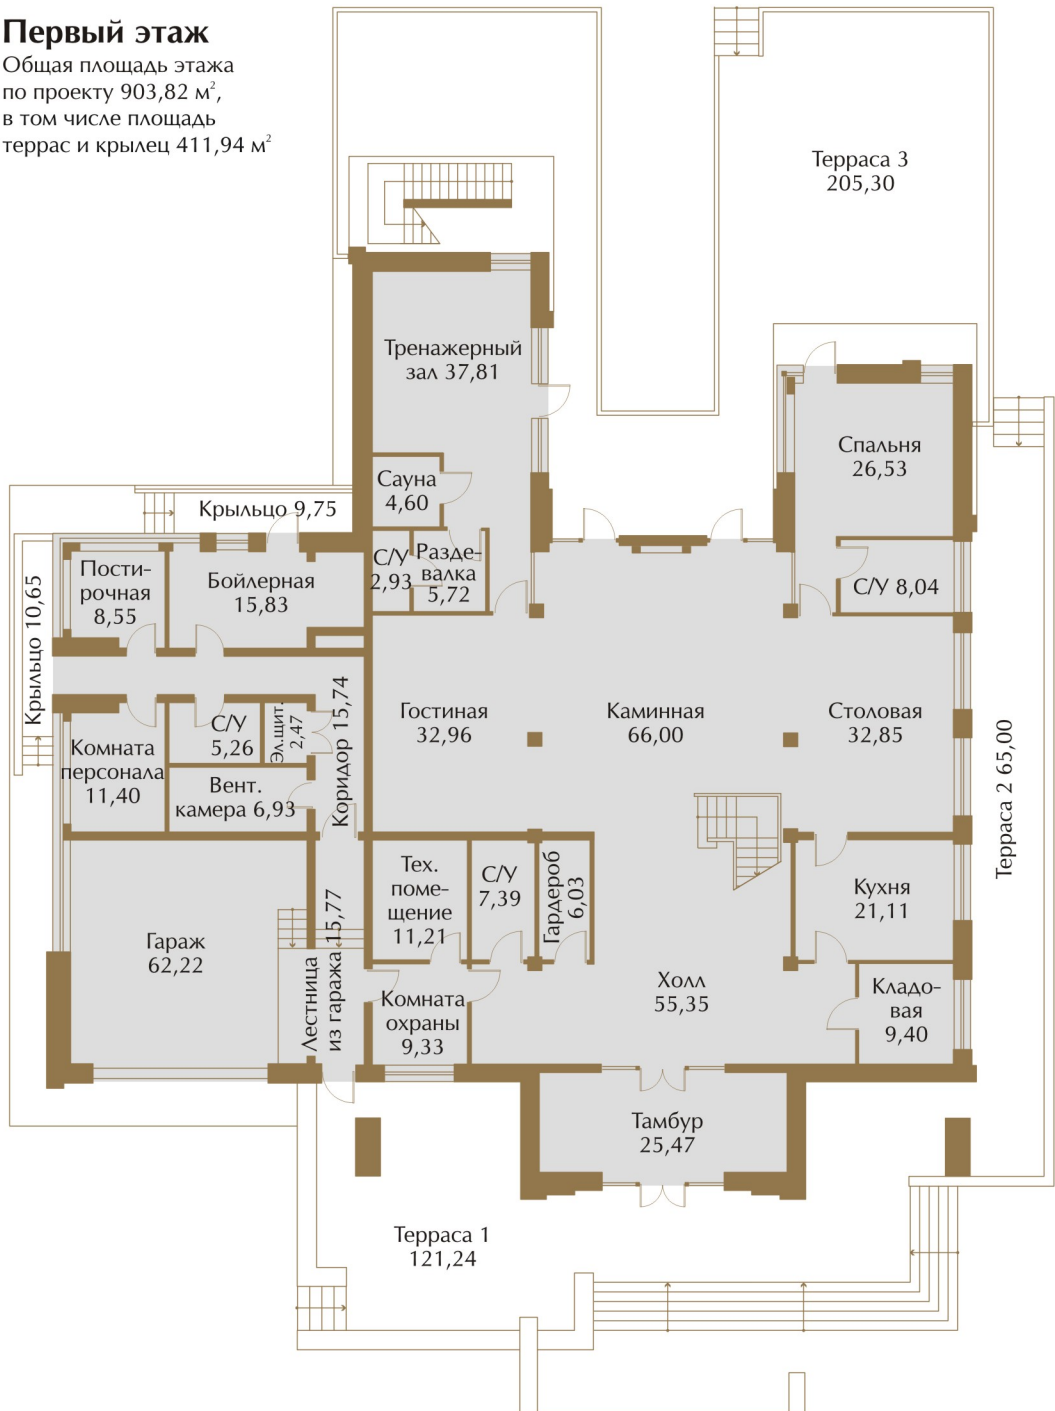

# Проект F

## Второй этаж

Общая площадь этажа по проекту 404,19 м<sup>2</sup>, в том числе площадь балконов 130,51 м<sup>2</sup>

